




### ELEWACJA FRONTOWA ZACHODNIA

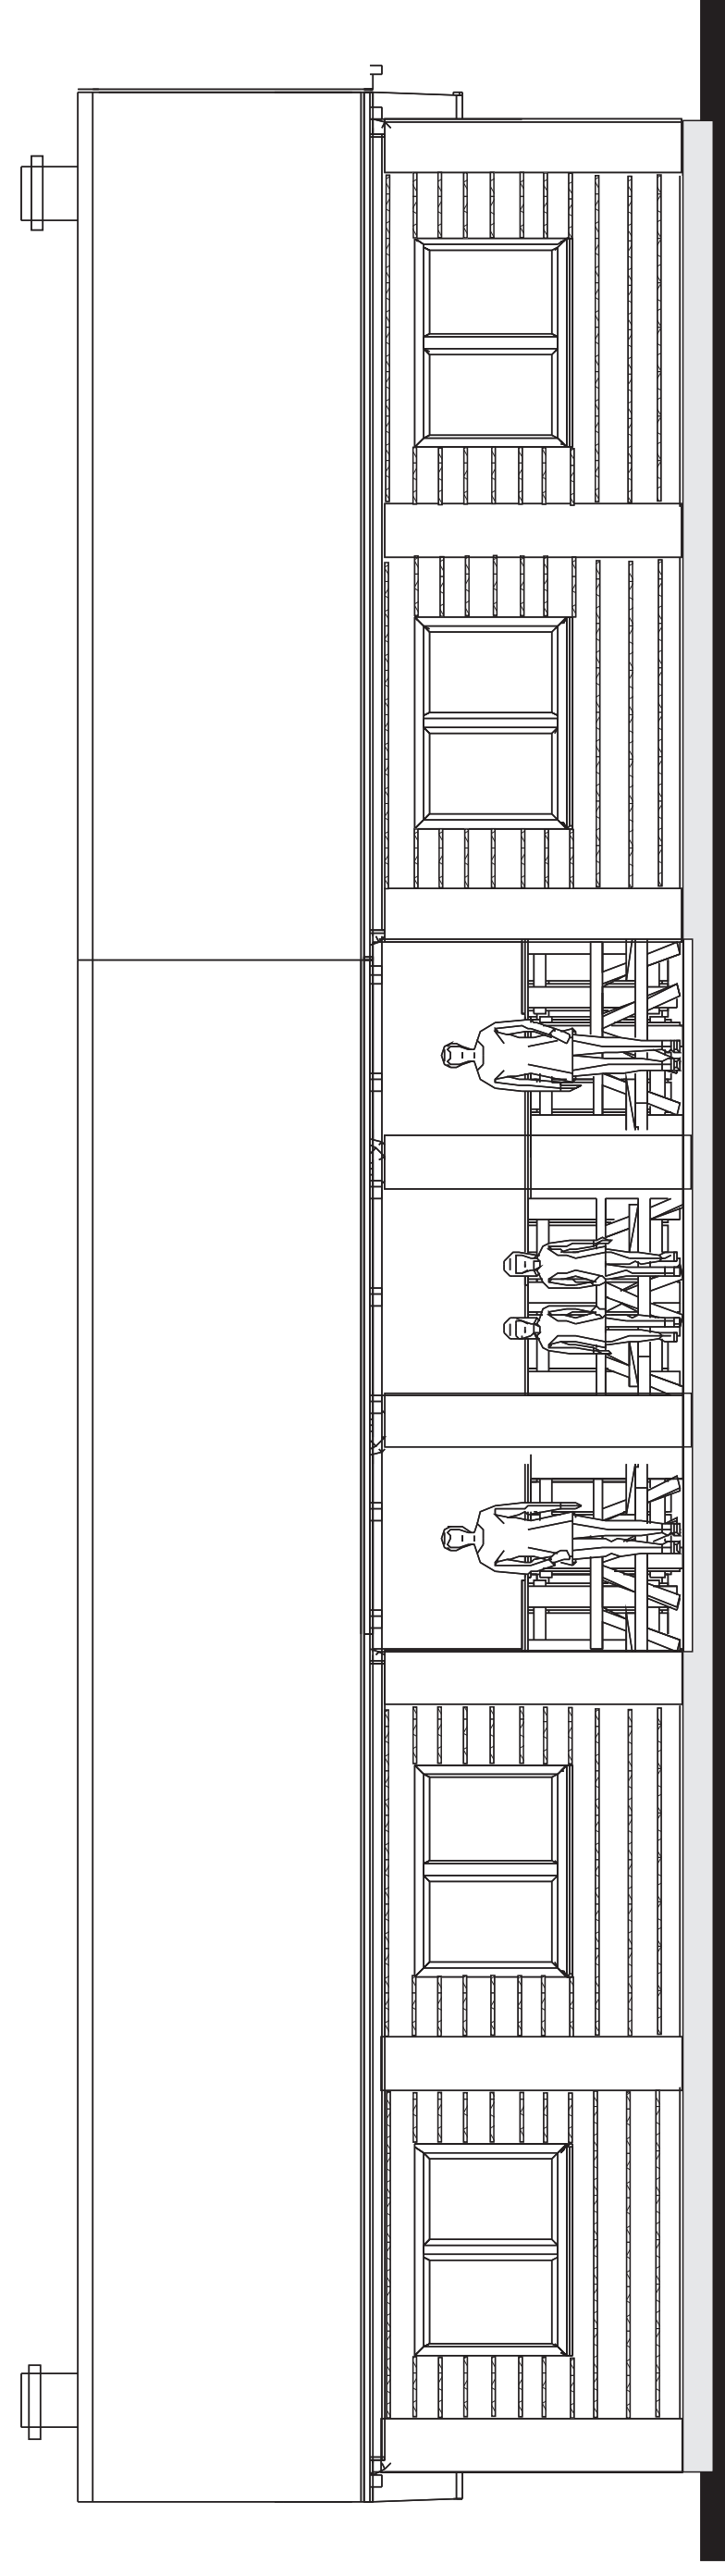



### ELEWACJA TYLNA WSCHODNIA

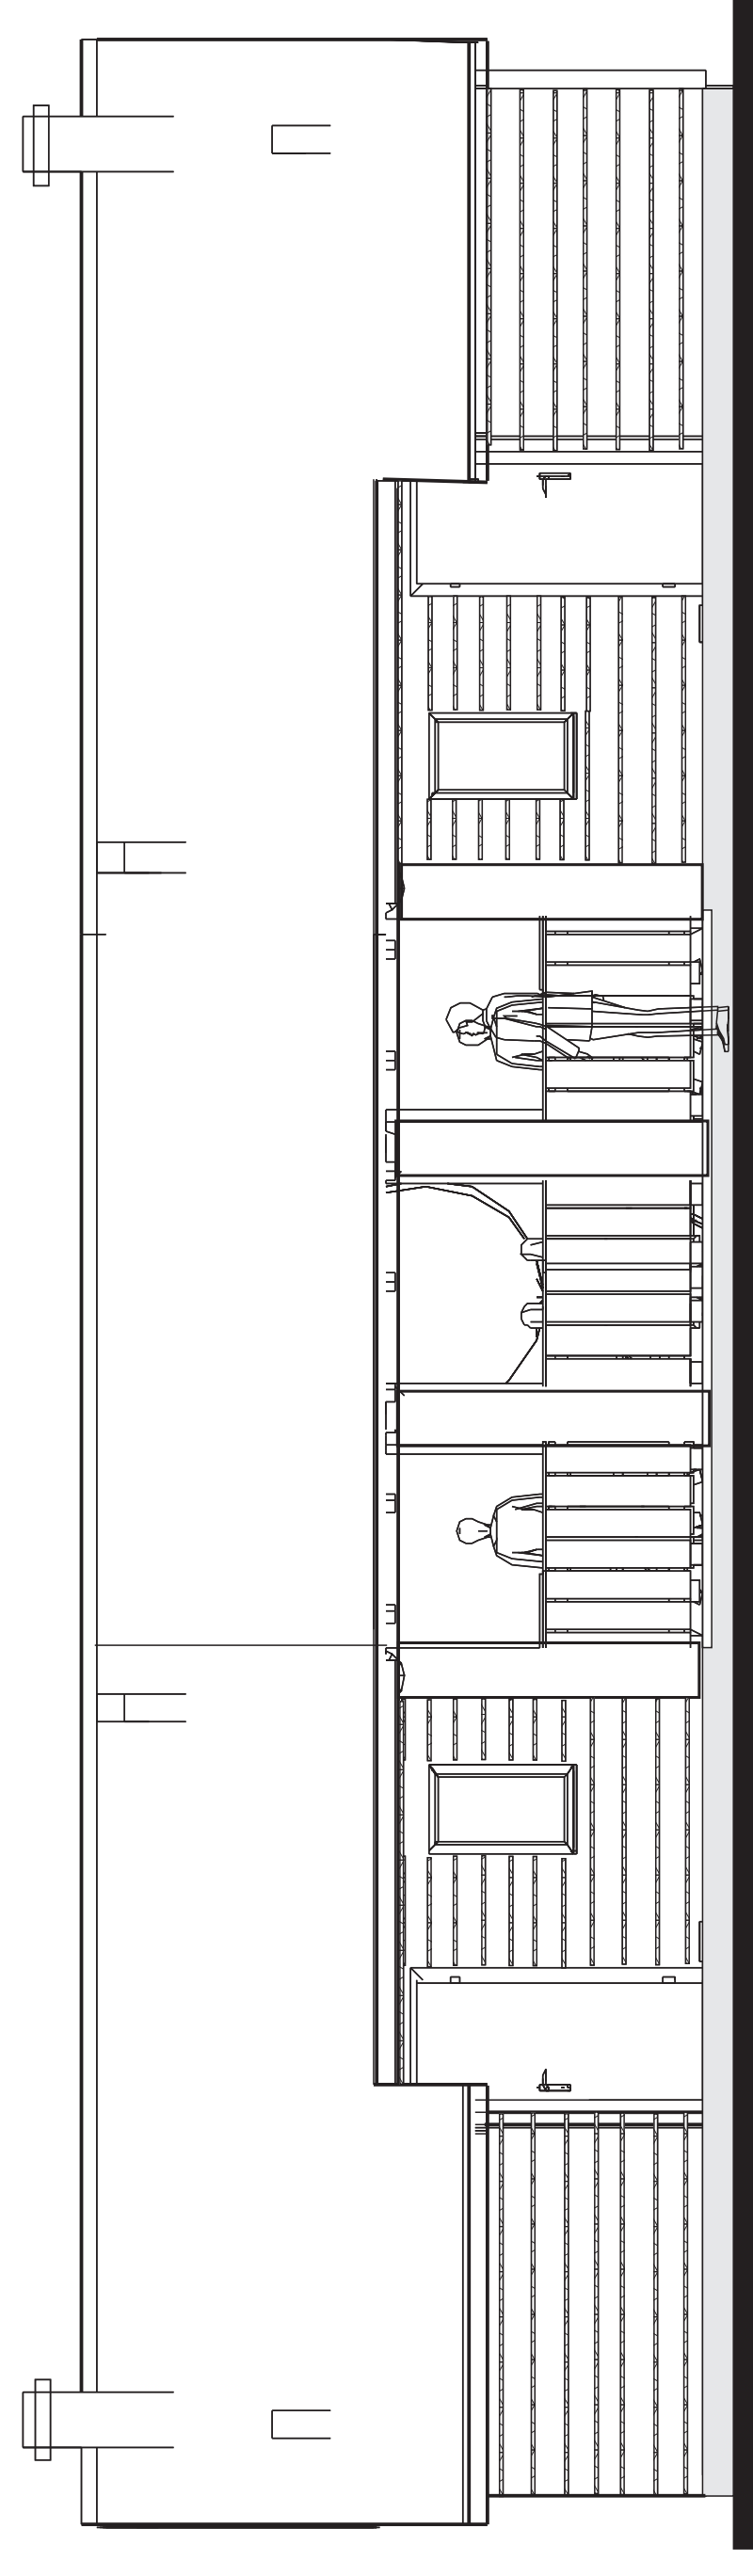

### ELEWACJA BOCZNA POŁUDNIOWA

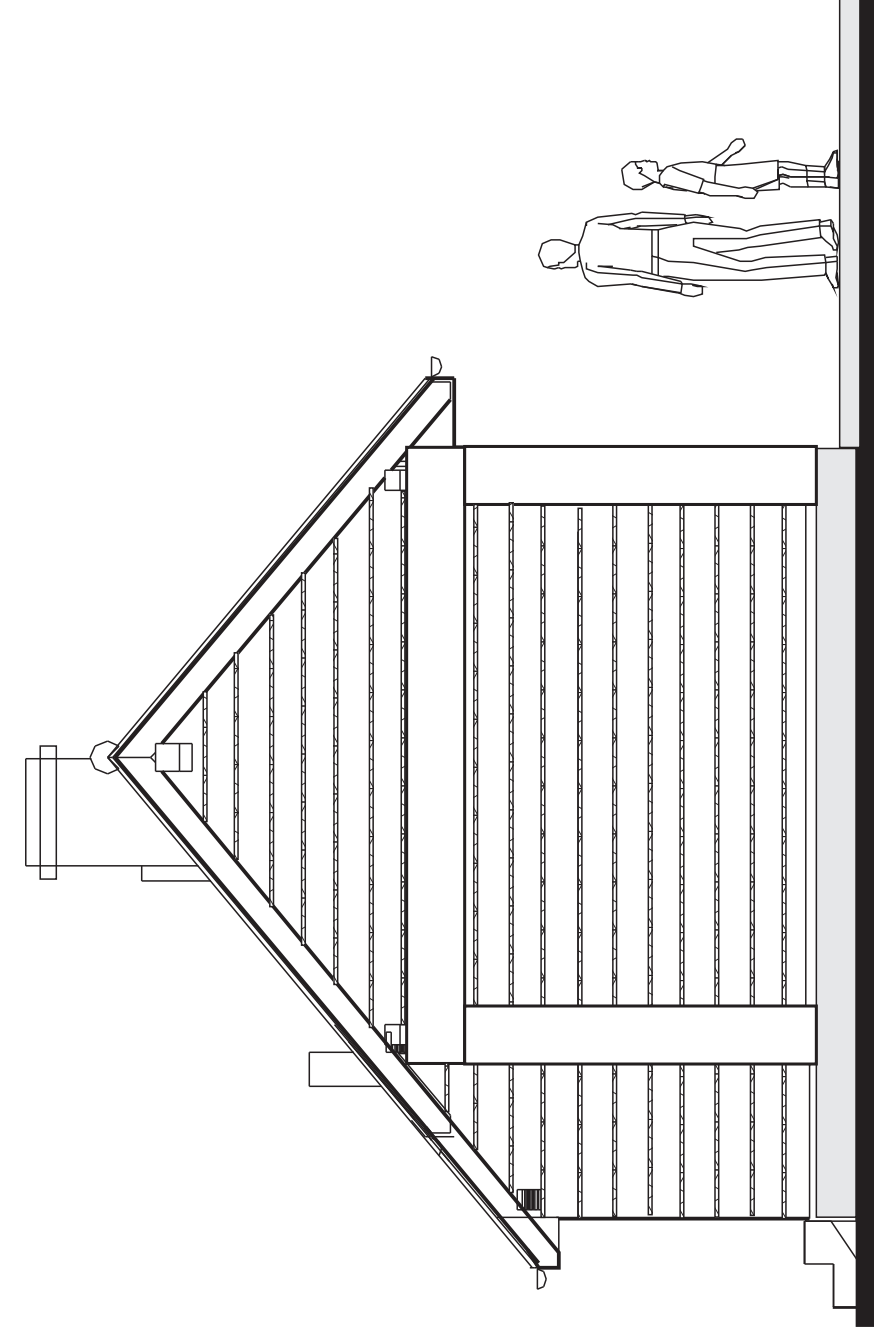

### ELEWACJA BOCZNA PÓŁNOCNA

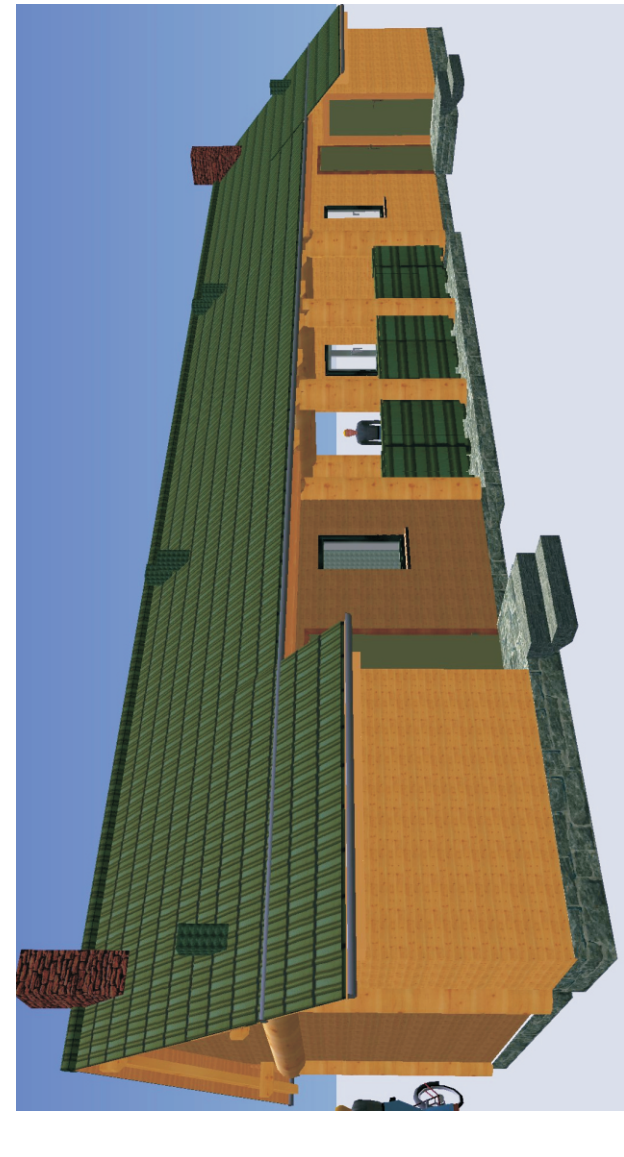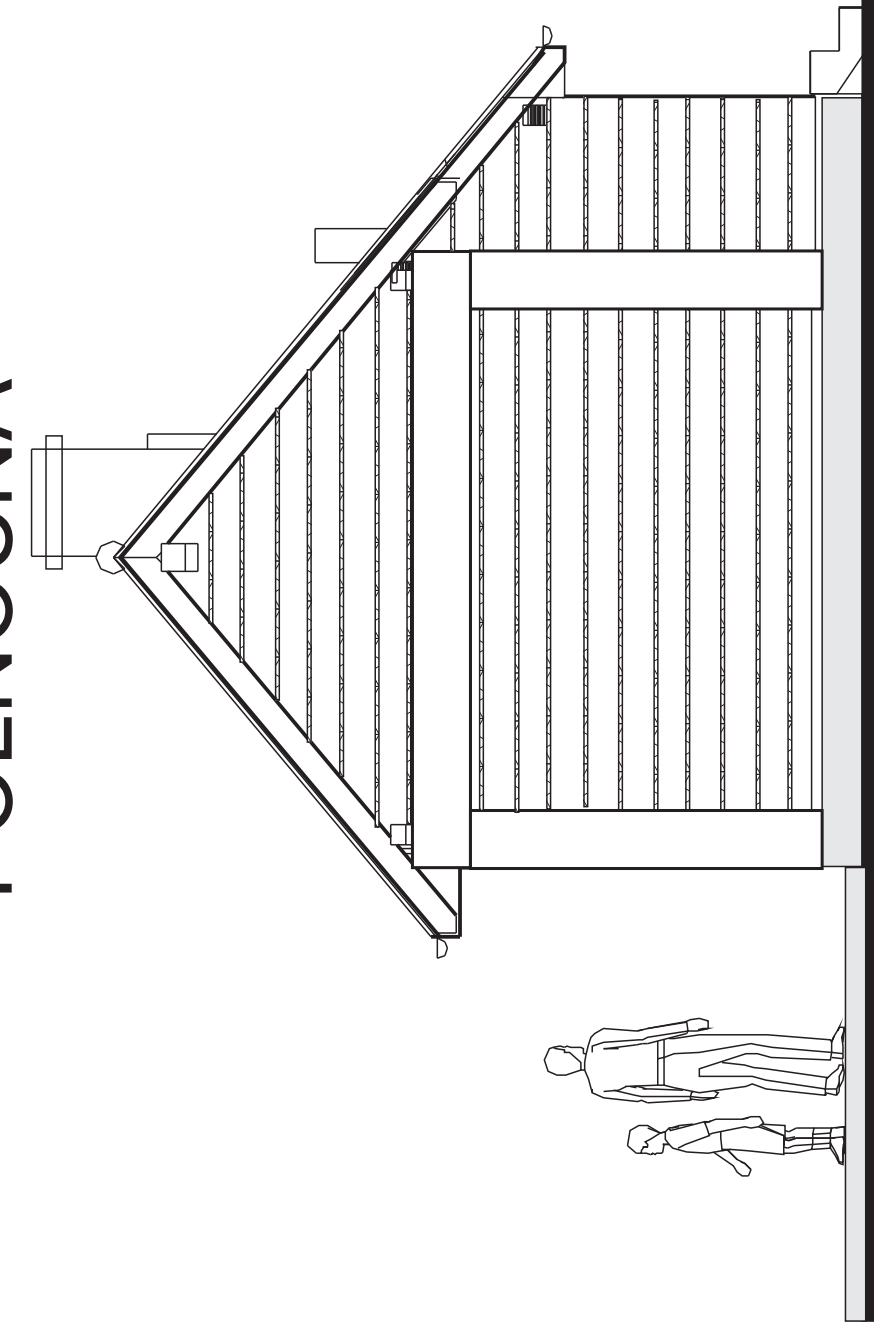

## ZAGOSPODAROWANIE CENTRUM BRENNEJ WRĄZ Z INFRASTRUKTURĄ TOWARZYSZĄCĄ

INWESTOR	GMINA BRENNA 43-438 Brenna ul. Wyzwolenia 77		
LOKALIZACJA	BRENNA CENTRUM - PARCELA: 1787/6		
NAZWA RYSUNKU	2 PUNKTY GASTRONOMICZNE STAN PROJEKTOWANY ELEWACJE		NR. RYS <b>8</b>
SKALA	<b>1:50</b>	DATA 15.07.2009	SPRAWDZIŁ
		PROJEKTOWAŁ	
Projekt opracowano w IMMC Rybnik tel/fax 032 4253399			