MAPA EWIDENCYJNA

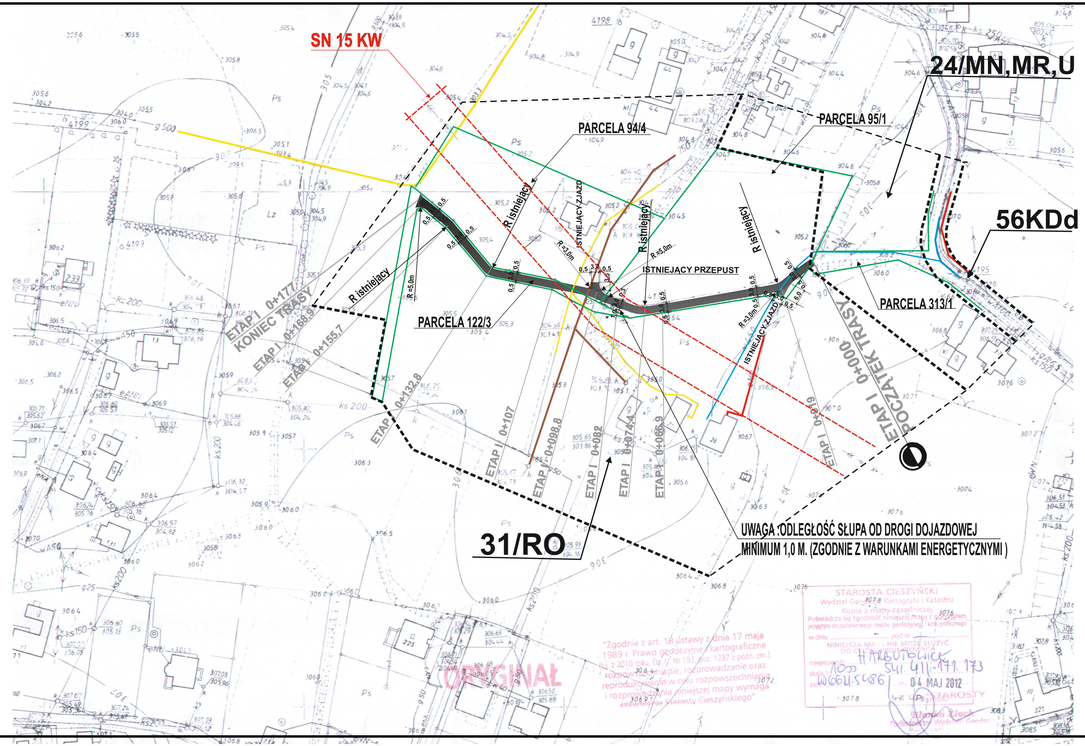

LEGENDA

45.23.31.40 - Roboty drogowe
45.23.32.26 - Roboty budowlane w zakresie dróg dojazdowych

LOKALIZACJA DROGI DO PRZEBUDOWY DROGI DOJAZDOWEJ O SZEROKOŚCI 3,0 m

GRANICA PARCELI

SŁUPY ENERGETYCZNE

LINIE STRUKTURALNE PLANU ZAGOSPODAROWANIA

PROJEKTOWANE WARSTWY KONSTRUKCYJNE

WARSTWA ŚCIERALNA ASFALTOBETON GR 4 CM
WARSTWA WIĄŻĄCA ASFALTOBETON GR 4 CM
TŁUCZEŃ KAMIENNY 20 CM
WARSTWA ODSĄCZAJĄCA GR 15 CM
PODŁOŻE GRUNTOWE DO PARAMETRÓW G1
GŁĘBOKOŚĆ KORYTOWANIA 40 CM

ISTNIEJĄCE UZBROJENIE TERENU

ISTNIEJĄCA SIEĆ WODOCIĄGOWA
ISTNIEJĄCA SIEĆ GAZOWA
ISTNIEJĄCA SIEĆ KANALIZACYJNA
ISTNIEJĄCA LINIA KABLOWA ENERGETYCZNA

UWAGA

1. PRZED ROZPOCZĘCIEM ROBÓT WYTYCZYĆ WSZYSTKIE ISTNIEJĄCE SIECI , WYKONAĆ RĘCZNE PRZEKOPY KONTROLNE W CELU USTALENIA DOKŁADNEJ TRASY I GŁĘBOKOŚCI SIECI W TERENIE ORAZ ZAWIADOMIĆ WŁAŚCICIELI SIECI BĘDĄCYCH W OBRĘBIE ROZPATRYWANEJ INWESTYCJI CELEM NADZORU PODCZAS ROBÓT
2. NIE WYKLUCZA SIĘ ISTNIENIA W TERENIE NIE WYKAZANEGO NA MAPACH UZBROJENIA NIE ZINWENTARYZOWANEGO. W PRZYPADKU NATRAFIENIA NA UZBROJENIE PODZIEMNE WYKONAWCA WINIEN ZABEZPIECZYĆ JE I ZGŁOSIĆ DO ODPOWIEDNIEJ INSTYTUCJI BRANŻOWEJ
3. PARAMETRY ŁUKÓW POZIOMYCH I PIONOWYCH NALEŻY DOSTOSOWAĆ DO ISTNIEJĄCEGO PRZEBIEGU DROGI

PRZEBUDOWA NAWIERZCHNI DROGI DOJAZDOWEJ DO GRUNTÓW ROLNYCH - „KUBALA” W HARBUTOWICACH
ETAP „I”

INWESTOR	Gmina Skoczów 43-430 Skoczów , Rynek 1
LOKALIZACJA	HARBUTOWICE Parcela 95/1, 122/3, 313/1, 94/4
NAZWA RYSUNKU	PLAN ZAGOSPODAROWANIA TERENU STAN PROJEKTOWANY
NR. RYS	3
SKALA 1:500	DATA 20.06.2012

OPRACOWAŁ
PROJEKTOWAŁ

markstyle@op.pl
Projekt opracowano w:
INFO MARK CIUĆKA MAREK
44-200 Rybnik , ul.Beskidzka 5
tel/fax 032 4253399 , 506 110 404