


DRZWI ALUMINIOWE SYSTEMOWE
WYMIAR W ŚWIETLE 90 X 210 CM
OTWIERANE NA 180 STOPNI
Z ODBOJNICĄ PRZYŚCIENNĄ
SZKŁONE SZKŁEM BEZPIECZNYM

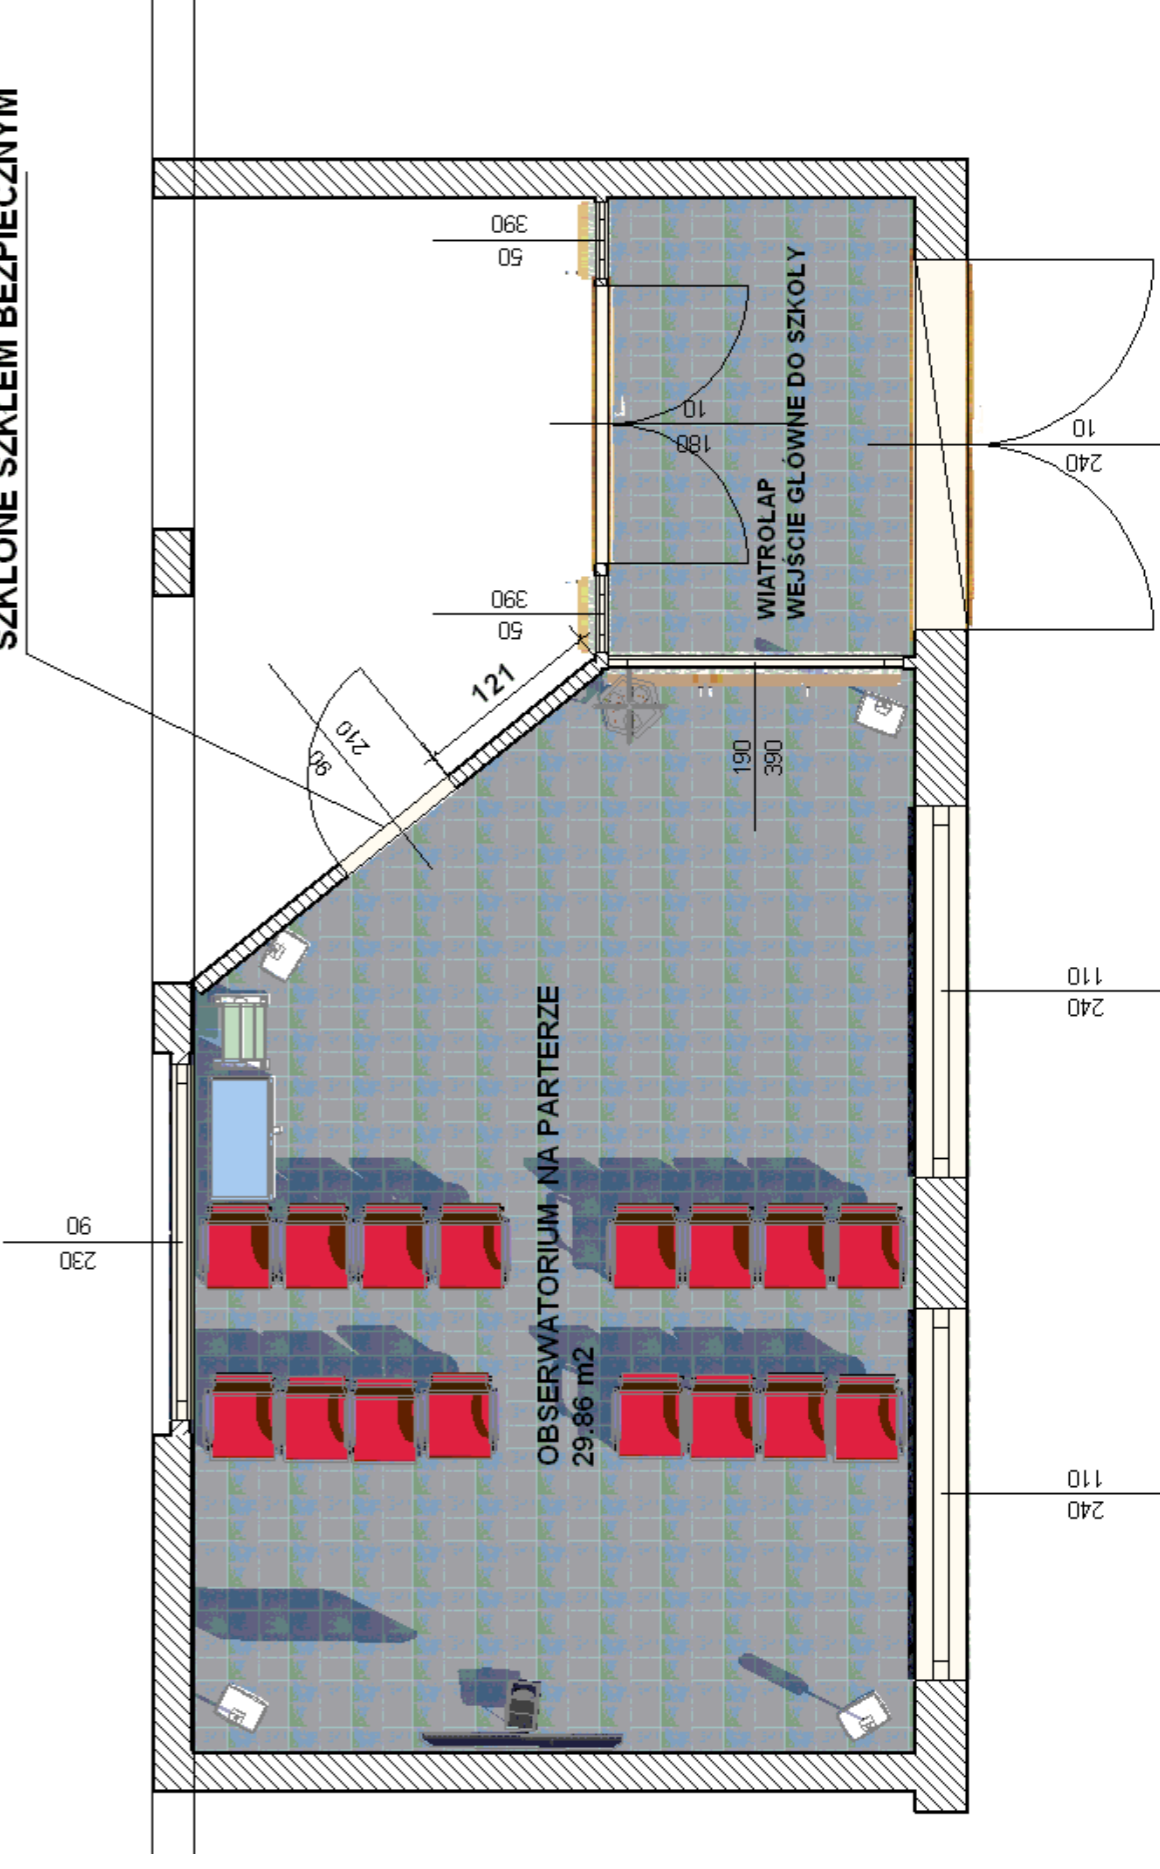

Stanowisko do obserwowania nieoperzy w ramach projektu p.n.
„Ochrona nieoperzy w Gimnazjum w Brennej”

INWESTOR	GMINA BRENNNA 43-438 Brenna ul. Wyzwolenia 77
LOKALIZACJA	BRENNNA ul. Górecka 224 PARCELA: 1466 k.m.15
NADWA RYSUNKU	WIZUALIZACJA PARTERU
SKALA	NR. RYS. 8
	DATA maj, 2013
	OPRACOWAŁ