

LEGENDA

• STUDIUM CHŁONNE BETONOWE FI 1500 MM


GRANICA PARCELI

PROJEKTOWANA DROGA
O SZEROKOŚCI 3,0 m.

POWIERZCHNIA PROJEKTOWANEJ DRUGI
645 mb x 3,0m = 1 935,00 m²

SPADEK JEDNOSTRONNY 2,0%

ODWODNIENIE JEDNOSTRONNE
KORYTKA BETONOWE ODPROWADZONE
DO ŻŁÓŻ (STUDIUM) FILTRACYJNYCH CHŁONNYCH

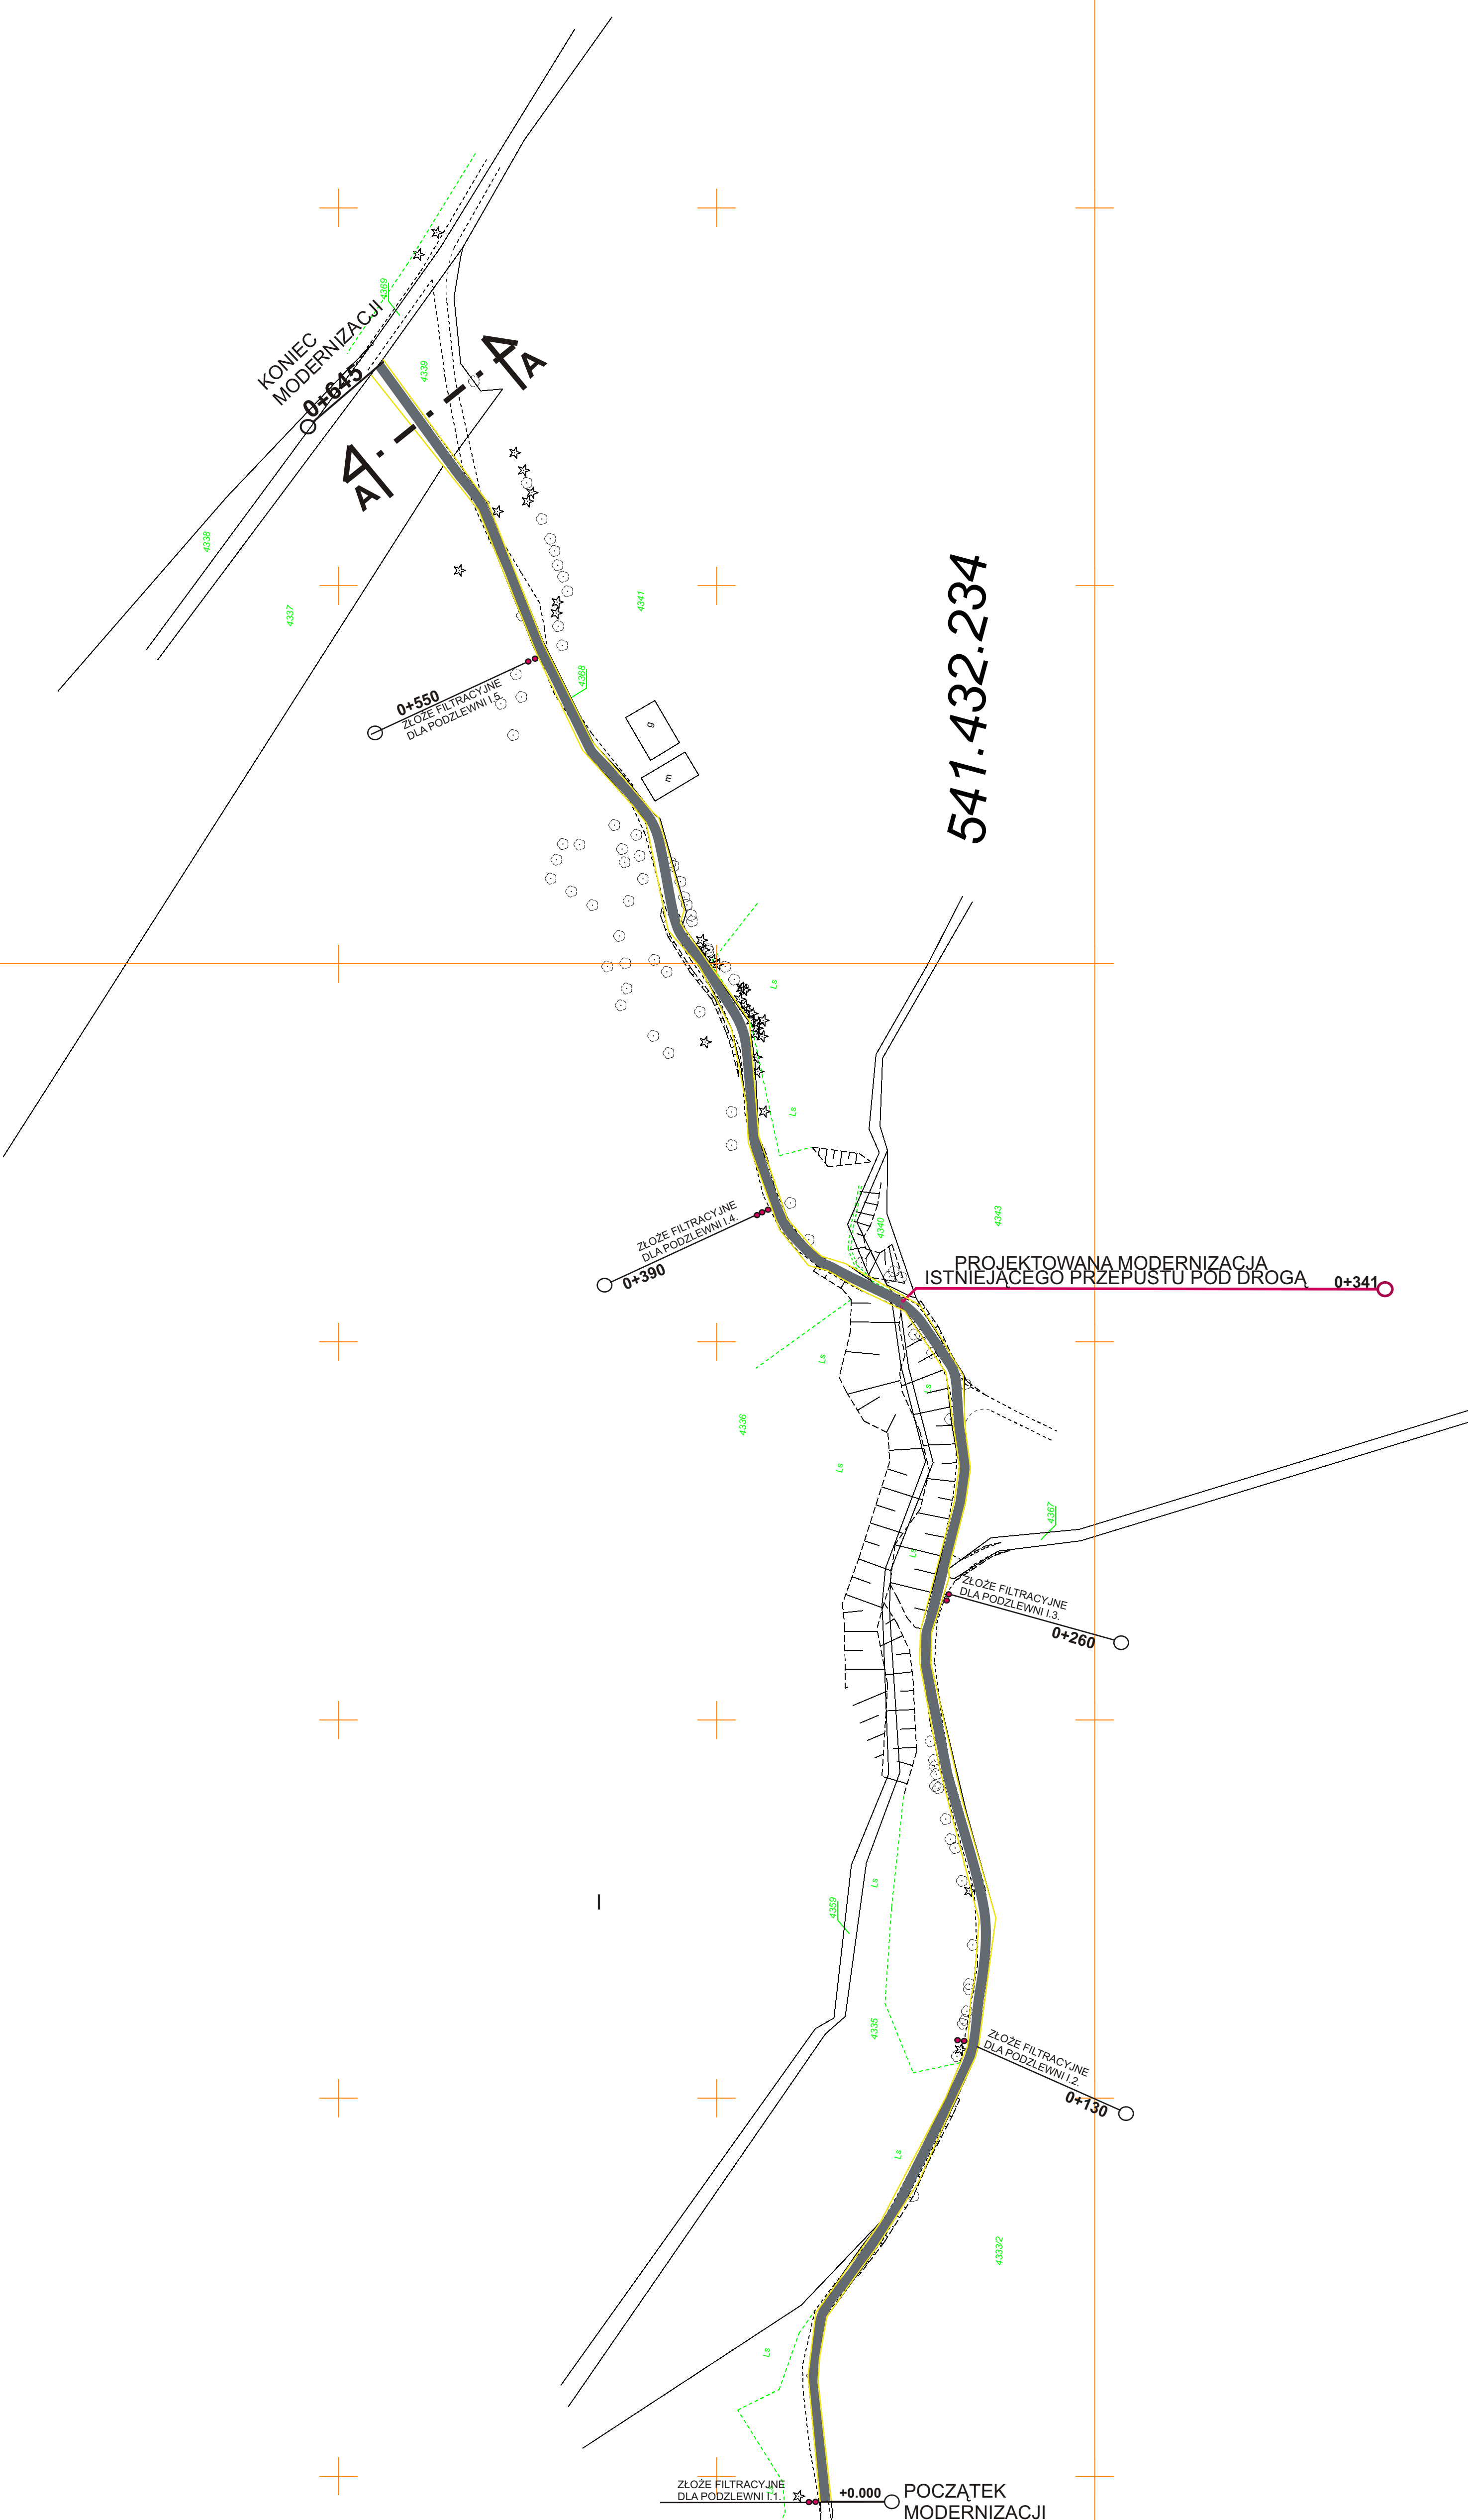

MODERNIZACJA DRUGI GMINNEJ

INWESTOR : GMINA BRENNA
ul. Wyzwolenia 77, 43-438 Brenna

LOKALIZACJA: BRENNA UL. GRABOWA
PARCELA NR 4368, 4364/1

PLAN ZAGOSPODAROWANIA PARCELI
LOKALIZACJA PROJEKTOWANEJ DRUGI

SKALA
1 : 1000

IMMC RYBNIK

PROJEKTOWAŁ SPRAWDZAJĄCY

TELEFAX 0324253399
marekryb@op.pl