


KOLORYSTYKA ELEWACJI SKRZYDŁA POŁUDNIOWEGO


- (W G I S T N I E J Ą C E G O W Z O R U N A S C H O D A C H W E J Ś C I O W Y C H)
1. COKÓŁ - granit, kolor bordowy
 2. OKNA - kolor ciemnobrązowy
 3. ELEWACJA PARTER - wg kolornika REMMERS-BRĄZOWA
 4. ELEWACJA PIĘTRO - wg kolornika REMMERS-BEŻOWA
 5. SCHODY WEJŚCIOWE - granit, kolor BORDOWY (ISTNIEJĄCE)

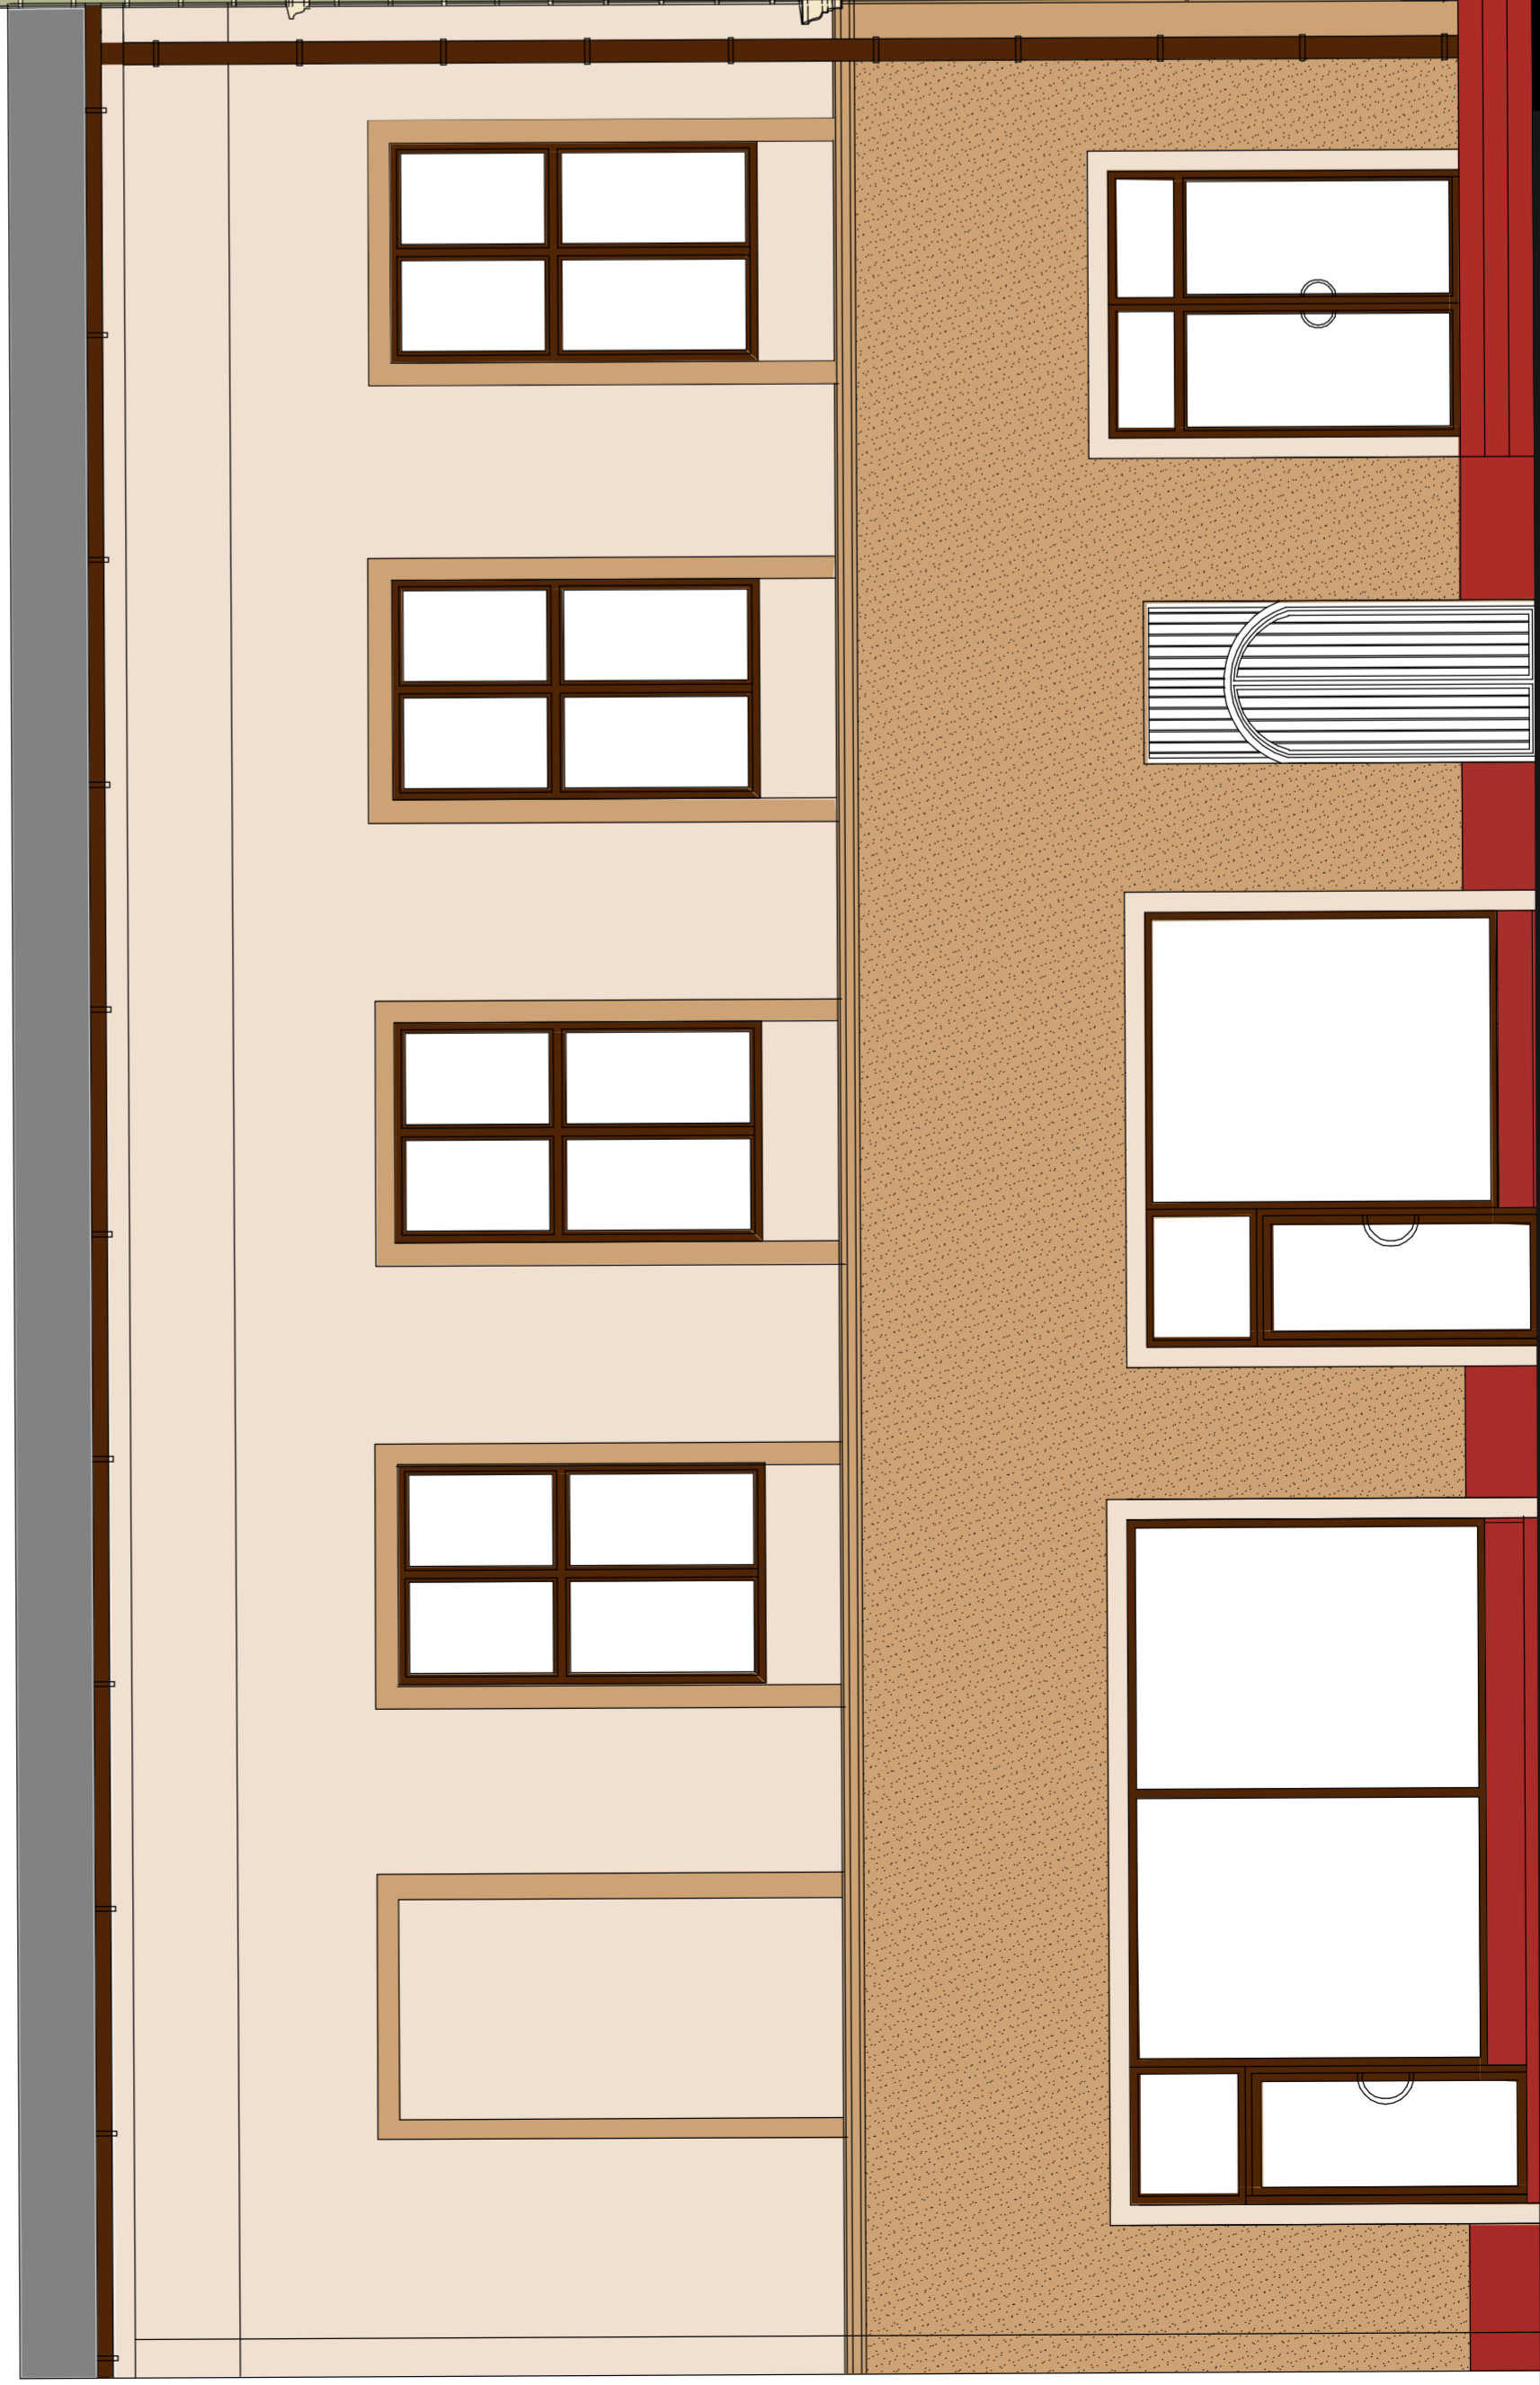

SKRZYDŁO POŁUDNIOWE

LEGENDA ELEWACJA GŁÓWNA

1. COKÓŁ - granit, kolor ciemnozielony
2. OKNA PARTERU - kolor ciemnozielony
3. OKNA - kolor biały
4. DETAL ARCHITEKTONICZNY - wg kolornika REMMERS 04-6 Goldbraun HBW-%:76
5. TYNK - wg kolornika REMMERS 17-3 Resedagrün HBW-%:47
6. DREWNIANY GZYMS - wg kolornika REMMERS 04-6 Goldbraun HBW-%:76
7. ATTYKA - obróbka blacharska tytan cynk patyna
8. SCHODY WEJŚCIOWE - granit, kolor ciemnozielony
9. BONIE - wg kolornika REMMERS 04-6 Goldbraun HBW-%:76

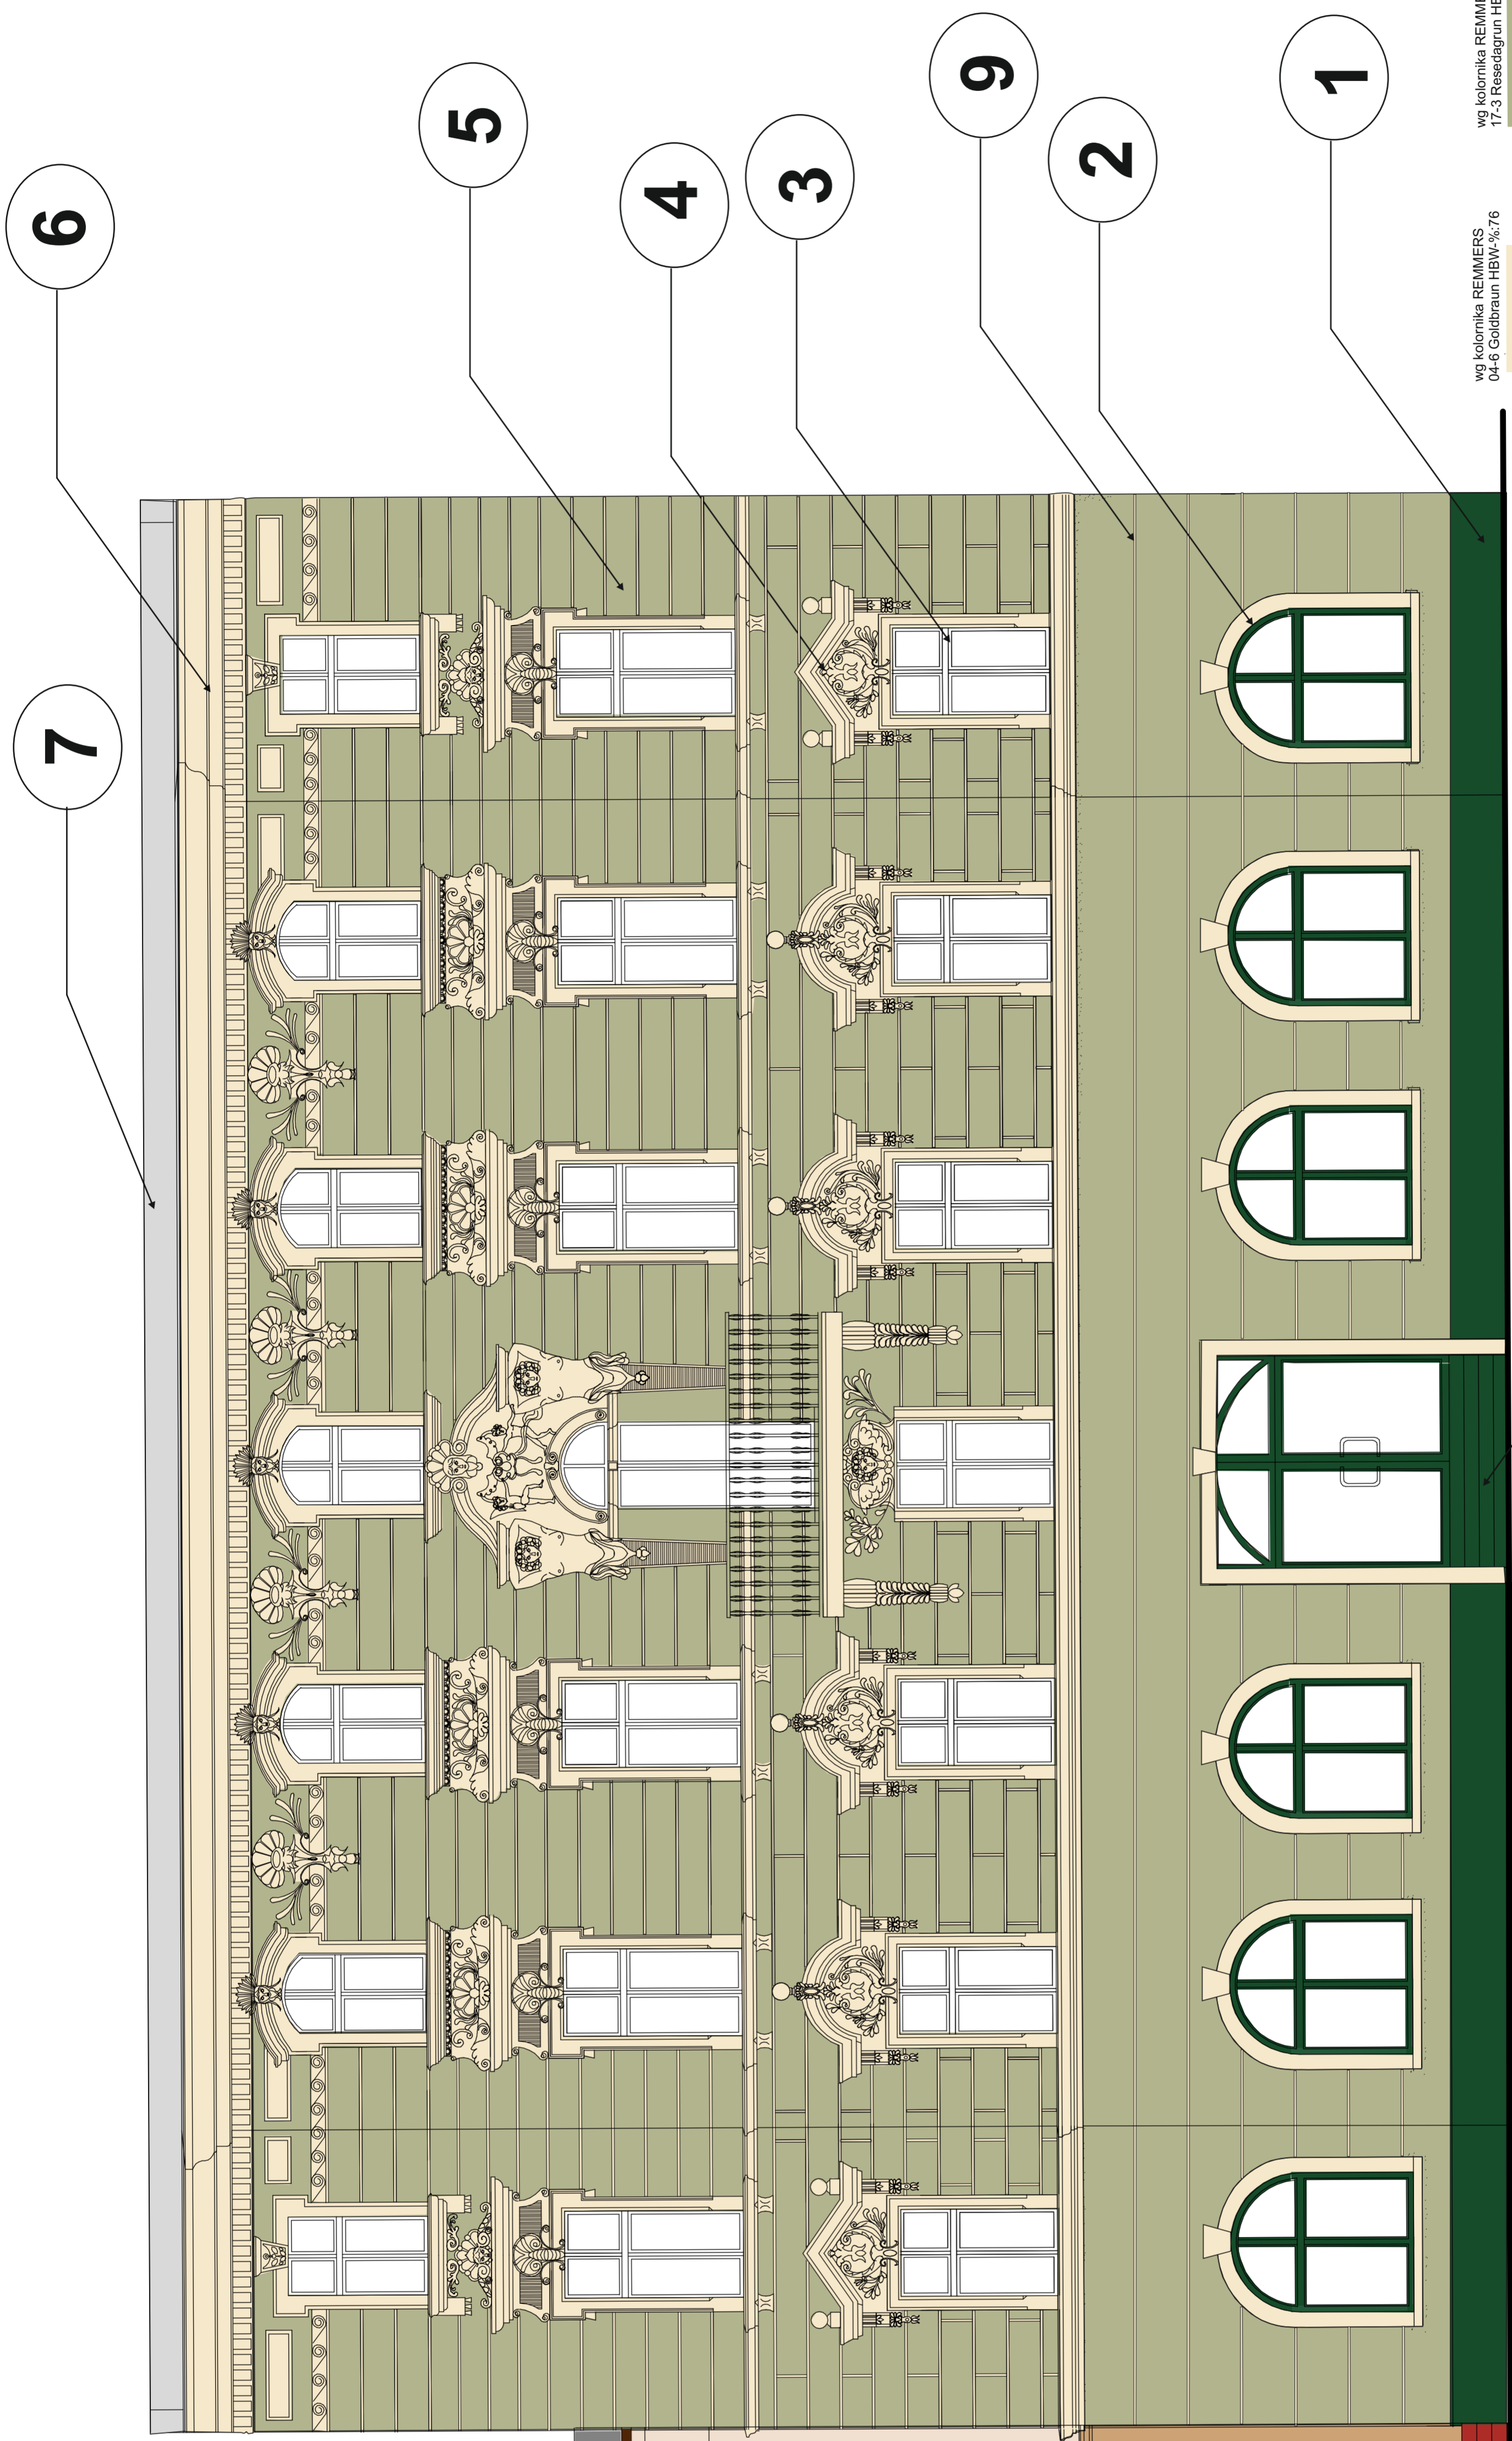

wg kolornika REMMERS 04-6 Goldbraun HBW-%:76

wg kolornika REMMERS 17-3 Resedagrün HBW-%:47

ELEWACJA GŁÓWNA