


ELEWACJA PÓŁNOCNO ZACHODNIA

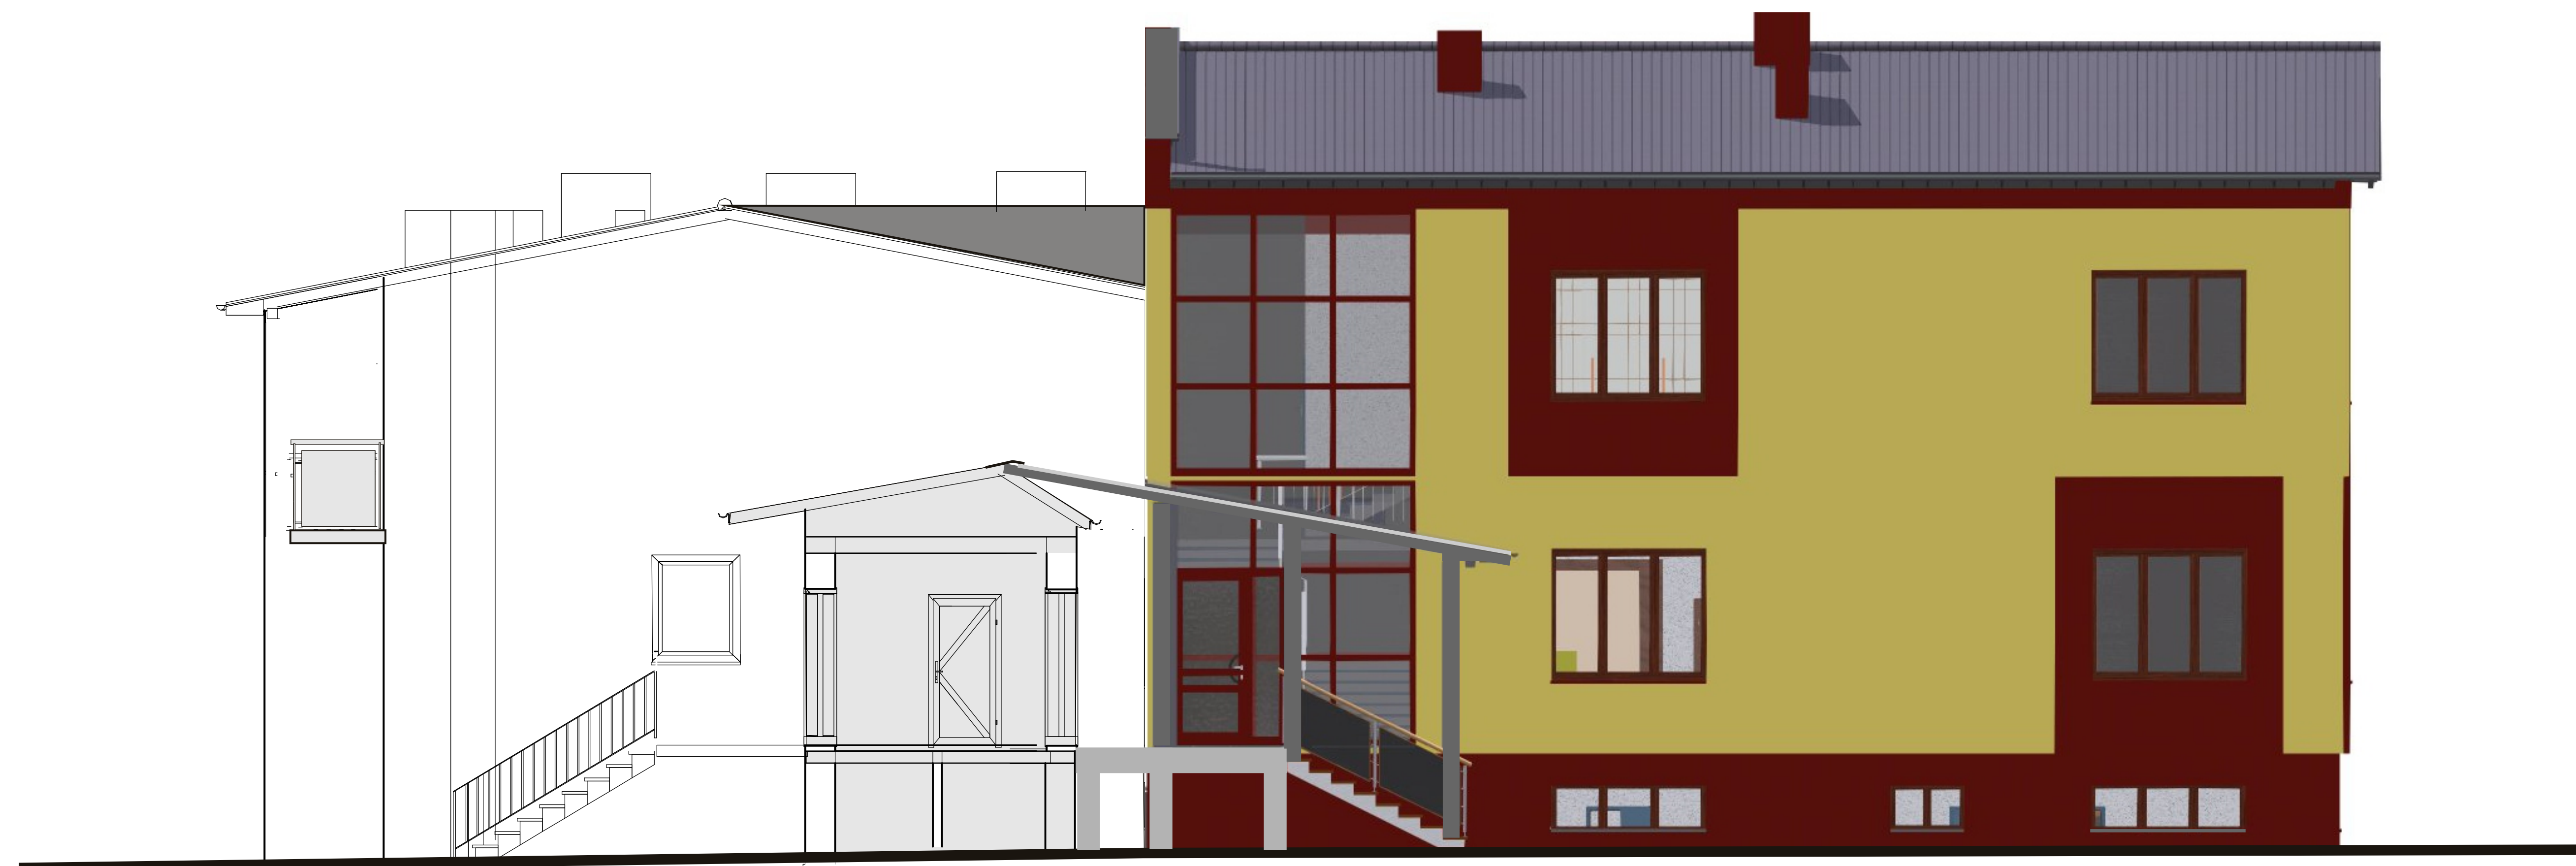


ELEWACJA PÓŁNOCNO WSCHODNIA



ROZBUDOWA PRZEDSZKOLA PUBLICZNEGO NR 1 W GÓRKACH MAŁYCH

INWESTOR	GMINA BRENNA 43-438 Brenna ul. Wyzwolenia 77	
LOKALIZACJA	GÓRKI MAŁE UL. ZALESIE, PARCELA 15/15,15/14	
NAZWA RYŚNIKU	STAN PROJEKTOWANY	NR. RYS 25
SKALA	DATA GRUDZIEŃ 2014	ELEWACJE ARCHITEKTURA
	PROJEKTOWAŁ	SPRAWDZIŁ


 Projekt opracowano w:
 INFO MARK CIUCKA MAREK
 44-200 Rybnik, ul. Beskidzka 5
 tel/fax 032-4253399, 506 110 404